


Uterom
ca.109m2 inngangsplan

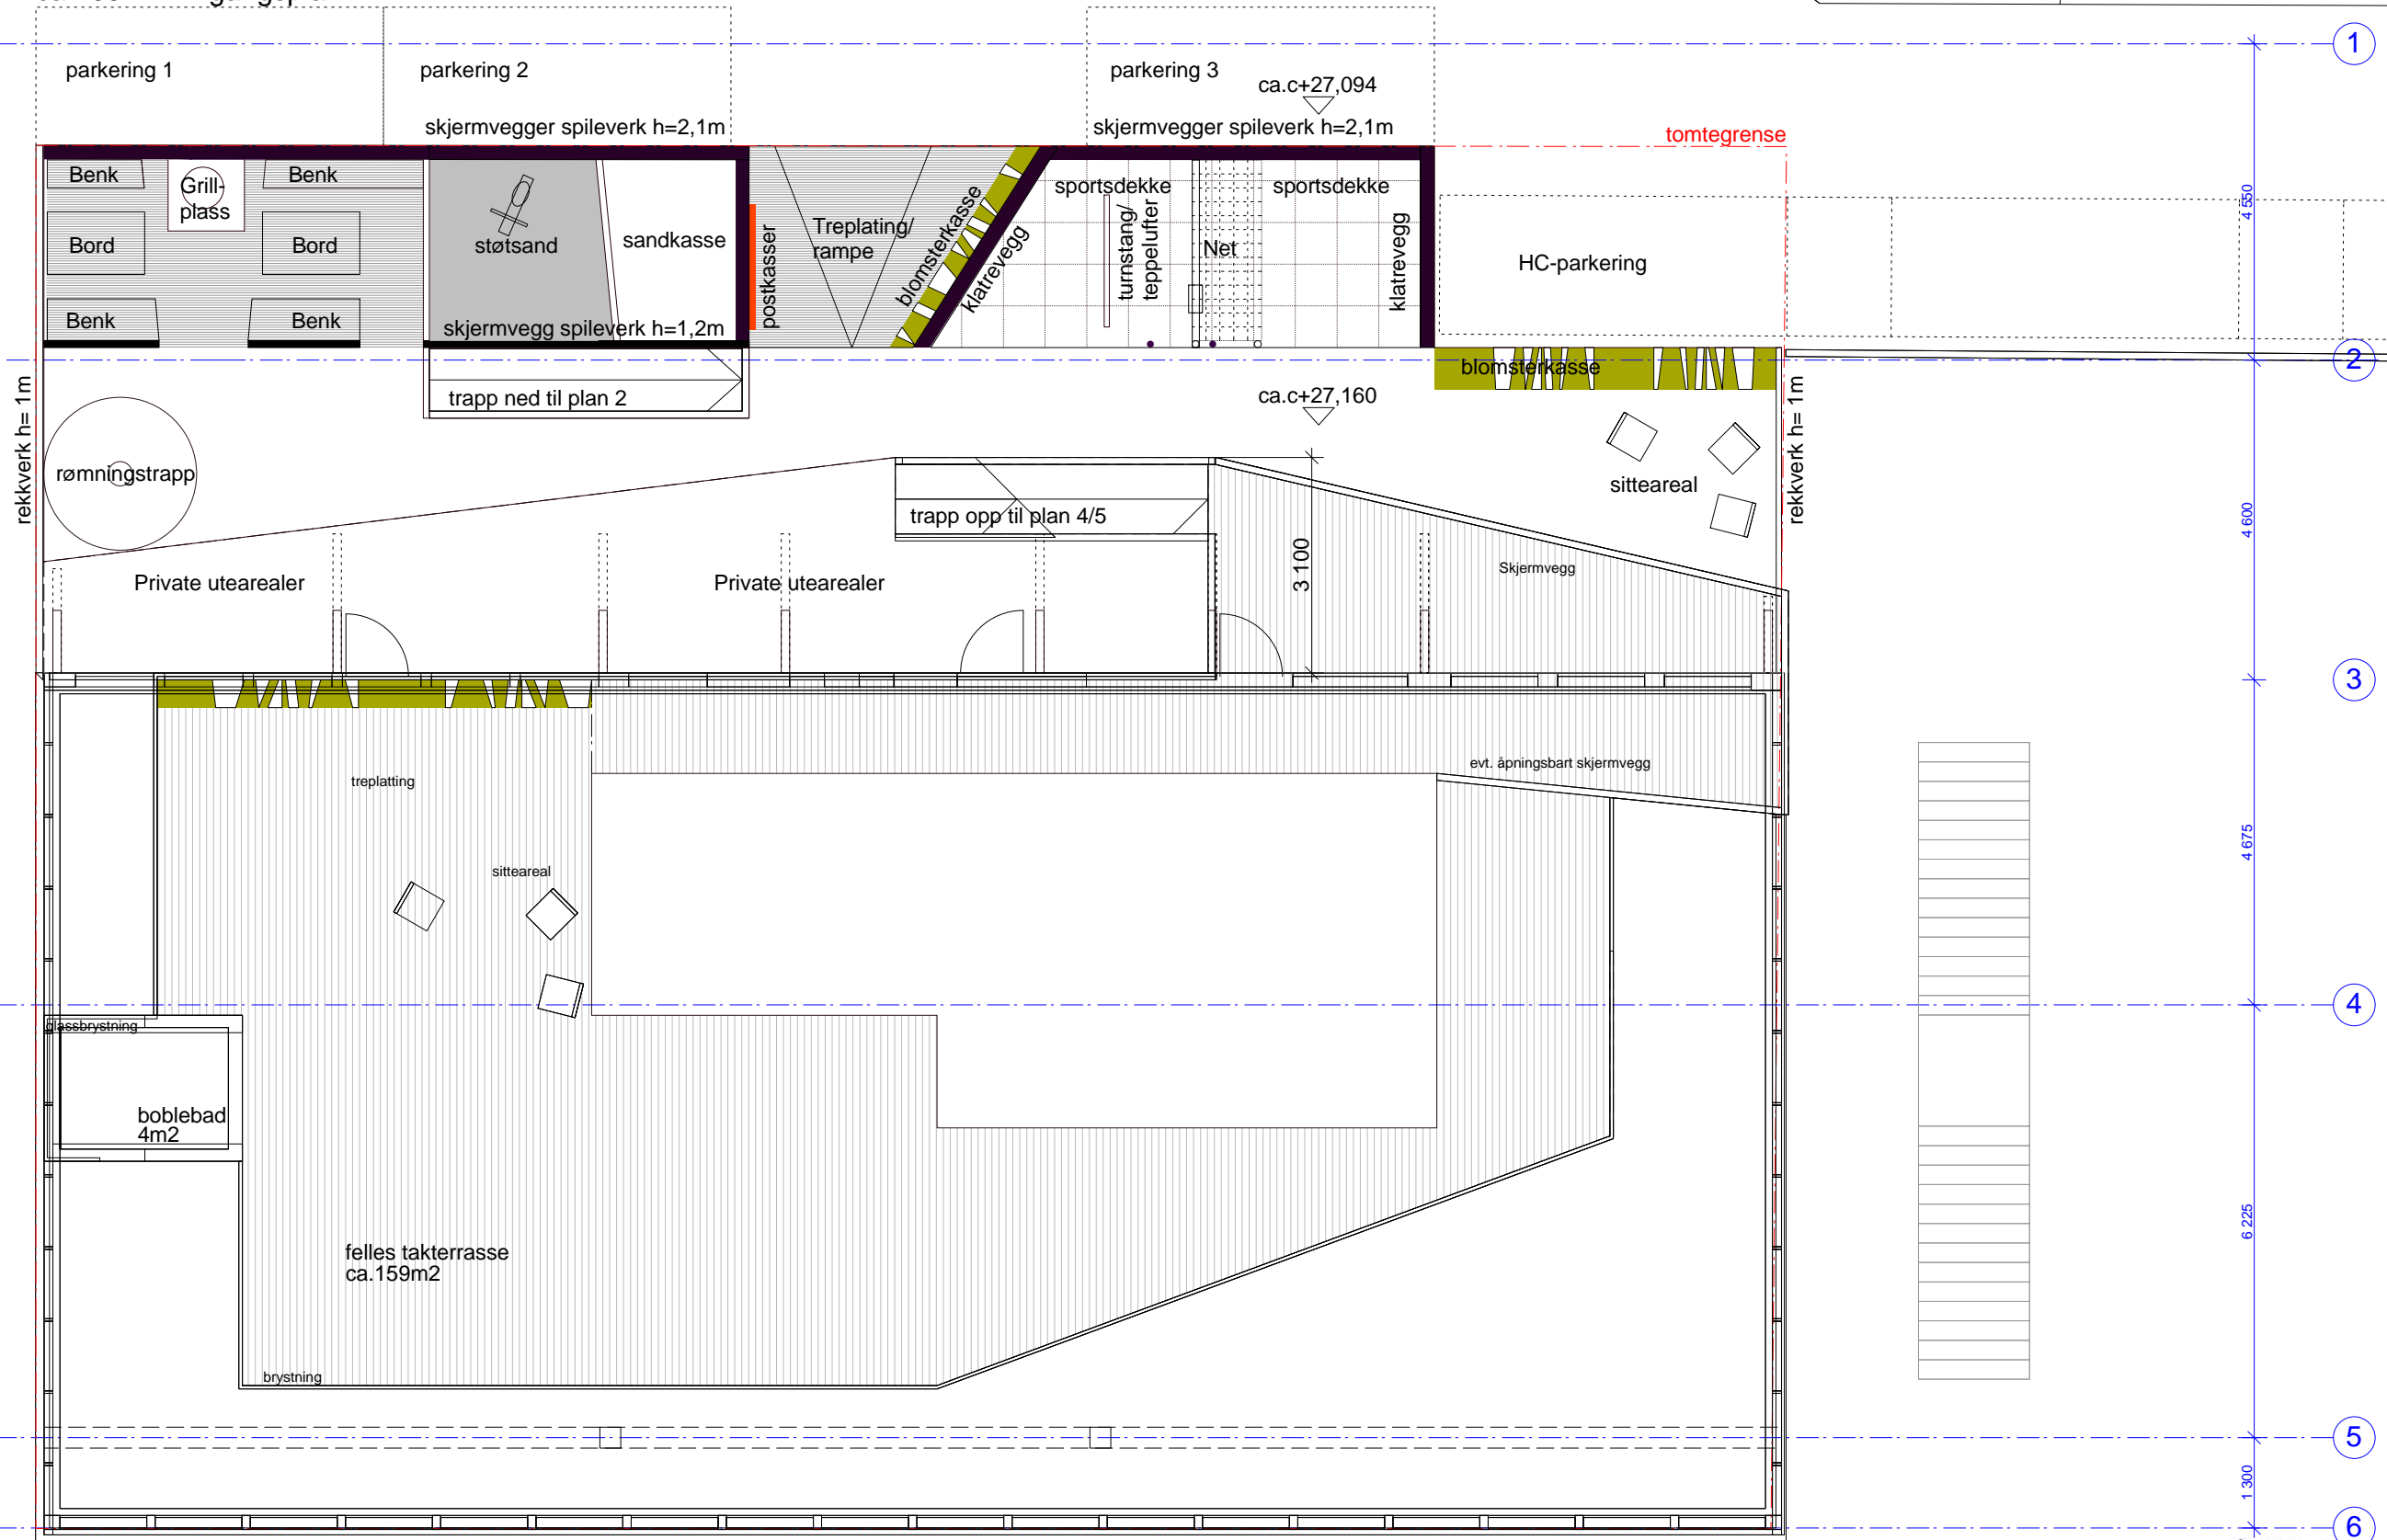

Revidert 05.05.09 / MS

revidering	ending	dato	sign. s.b.h.	dato	sign. kontr.
70°N arkitektur as		p.b. 1247	9262	Tromsø	
byggh.:	saksbh.: PS		dato: 13.02.06	sign.:	
TotalProsjekt AS		kontrollør: K. Nash		dato: sign.:	
prosj.:	prosj.nivå: Byggemelding				
Strandskillet 5		målestokk: 1:100			
tegn. navn:	tegn. nr.:		010		rev.:
Utomhusplan		filnavn:			